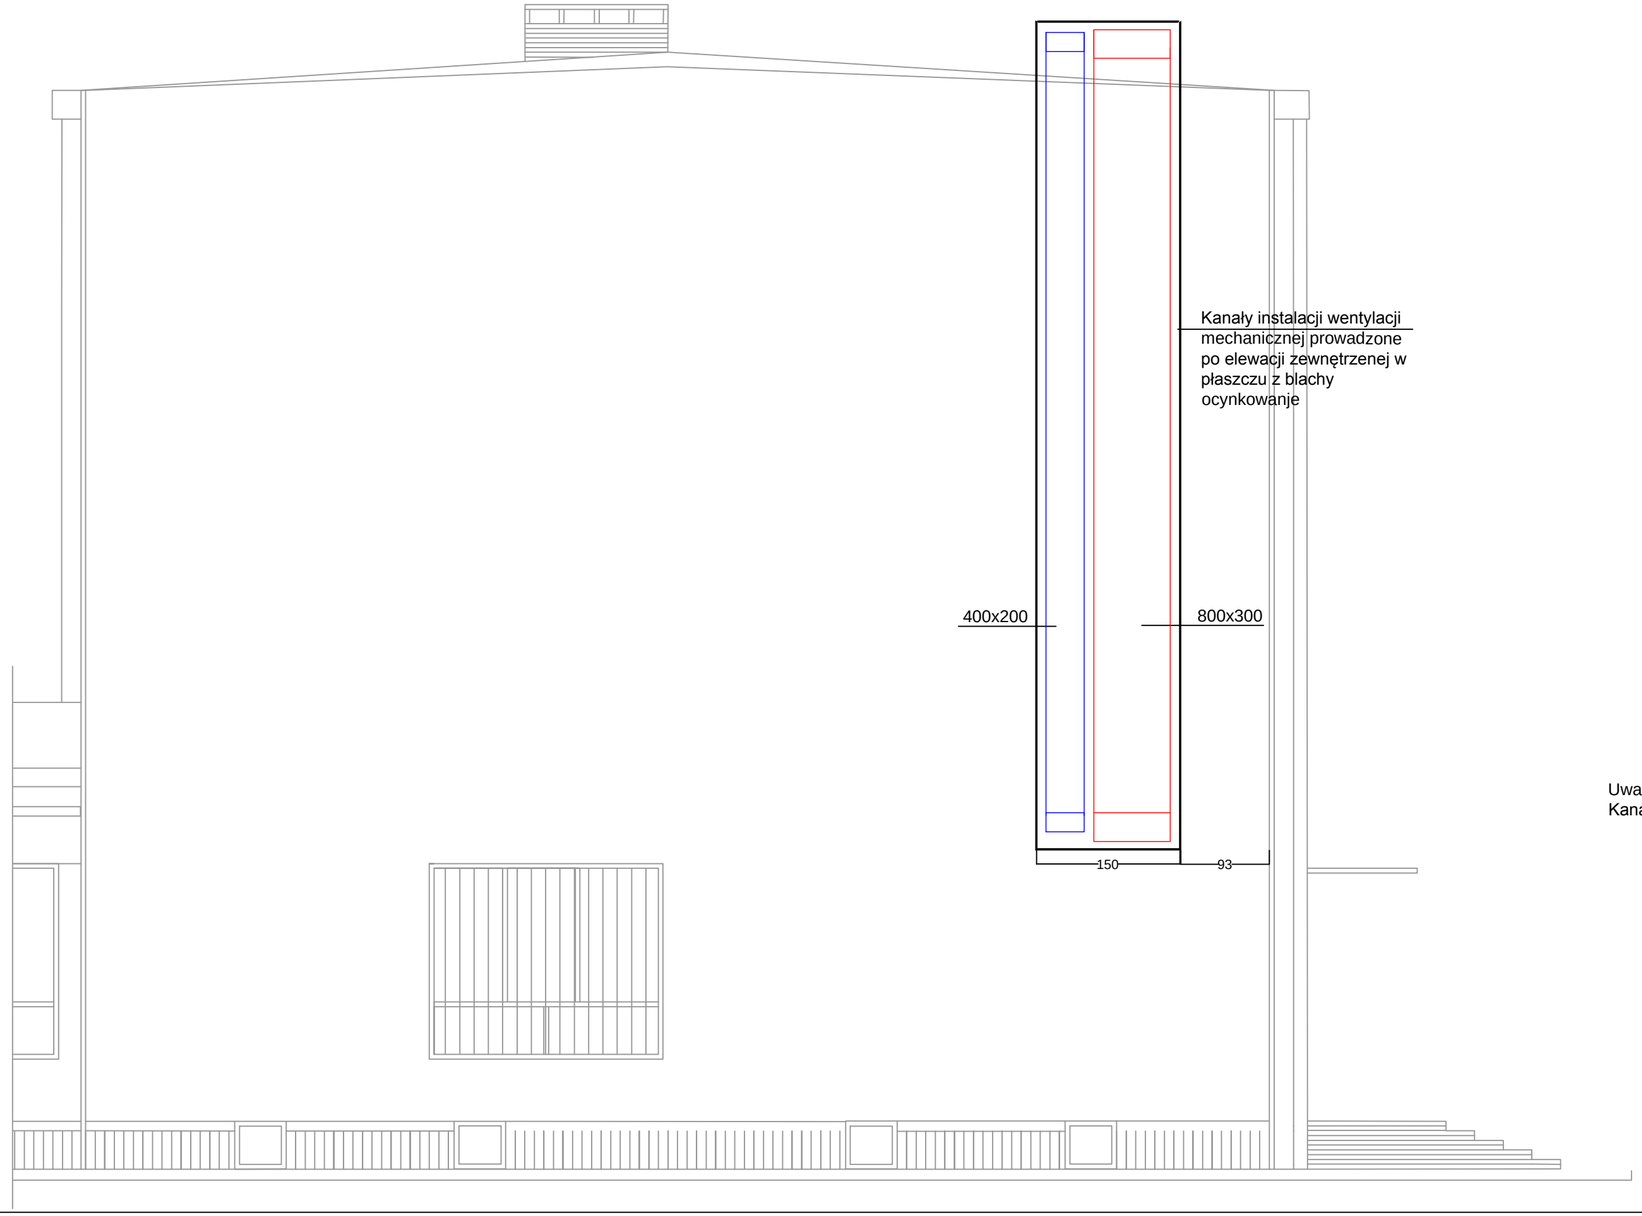

Uwaga:
Kanały należy izolować wełną mineralną o grubości 80mm.

BIURO PROJEKTÓW I REALIZACJA INSTALACJI SANITARNYCH
SANIPROJEKT
25-112 Kielce, ul. Starowapiennikowa 42a/61
tel. +48 41 346 35 39; tel. kom. 500 228 860
biuro@saniprojekt.pl

Temat:	Projekt wykonawczy "Remontu pomieszczeń kuchni i stołówki szkolnej w Szkole Podstawowej nr 7", ul. Zimna16 zlokalizowanej na działce nr ewid. 484, obręb 15.			
Adres:	Kielce,ul. Zimna 16, działki nr ewid. 484, obręb 15			
Faza: P. W.	*Branża:* Sanitarna	*Upr. nr*	*Podpis:*	
Projektował:	mgr inż. Iwona Zalińska	SWK/0057/P00S/07		
Opracował:	mgr inż. Monika Krzysztofek			
Sprawdził:	mgr inż. Paweł Śmiech	KL-56/2002		
Tytuł rysunku:	Instalacja wentylacji mechanicznej- Elewacja północna	*Data:* 05.2018	*Skala:* 1:50	*Nr rys.* **S-12**