


ELEWACJA PÓŁNOCNA

skala 1:50

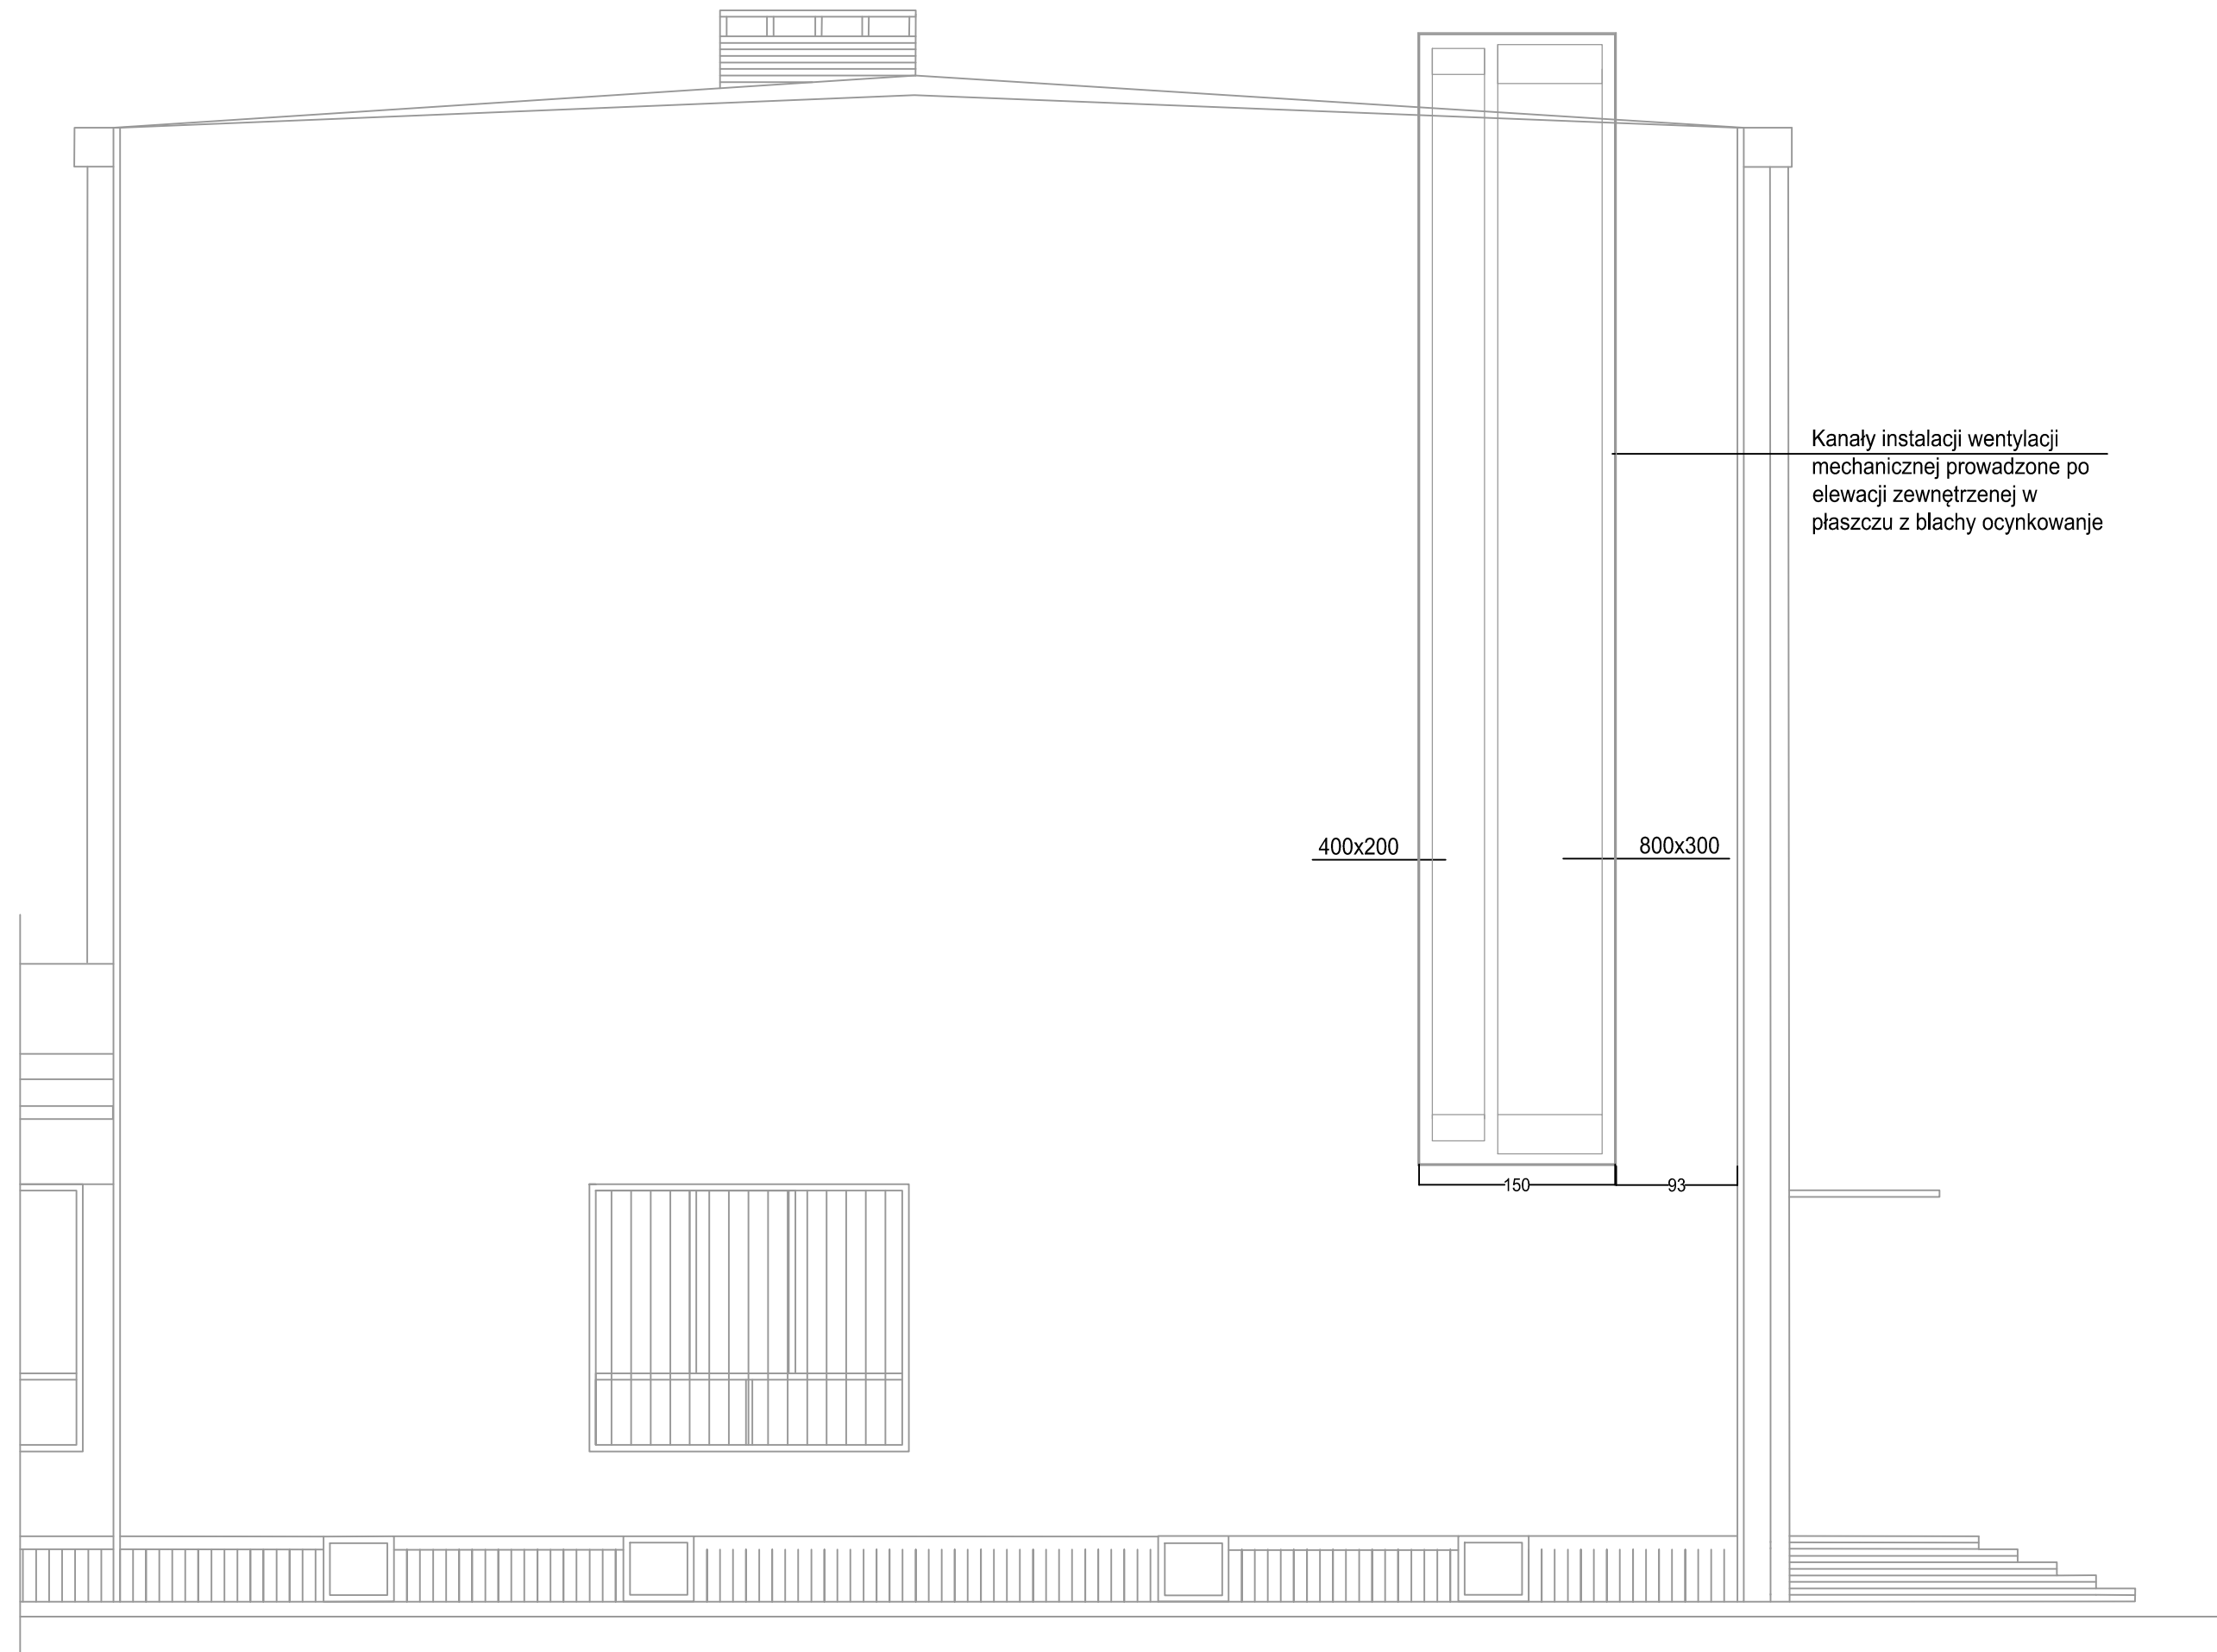

BIURO PROJEKTÓW I REALIZACJA INSTALACJI SANITARNYCH		SANIPROJEKT		25-112 Kielce, ul. Starowapiennikowa 42a/61 tel. +48 41 346 35 39; tel. kom. 500 228 860 biuro@saniprojekt.pl	
Temat:	Projekt budowlany "Remontu pomieszczeń kuchni i stołówki szkolnej w Szkole Podstawowej nr 7", ul. Zimna 16 zlokalizowanej na działce nr ewid. 484, obręb 15.				
Adres:	Kielce, ul. Zimna 16, działki nr ewid. 484, obręb 15				
Faza:	P. B.	Branża:	ARCHITEKTURA	Upr. nr	Podpis:
Projektował:	mgr inż. arch. Andrzej Wojarski		nr upr. KL - 32/89		
Opracował:					
Sprawdził:	mgr inż. arch. Angelika Chyb		nr upr. 212/SWOKK/2015		
Tytuł rysunku:	Elewacja północna		Data:	Skala:	Nr rys.
			04.2018	1:50	S-5