


ZAKRES OPRACOWANIA

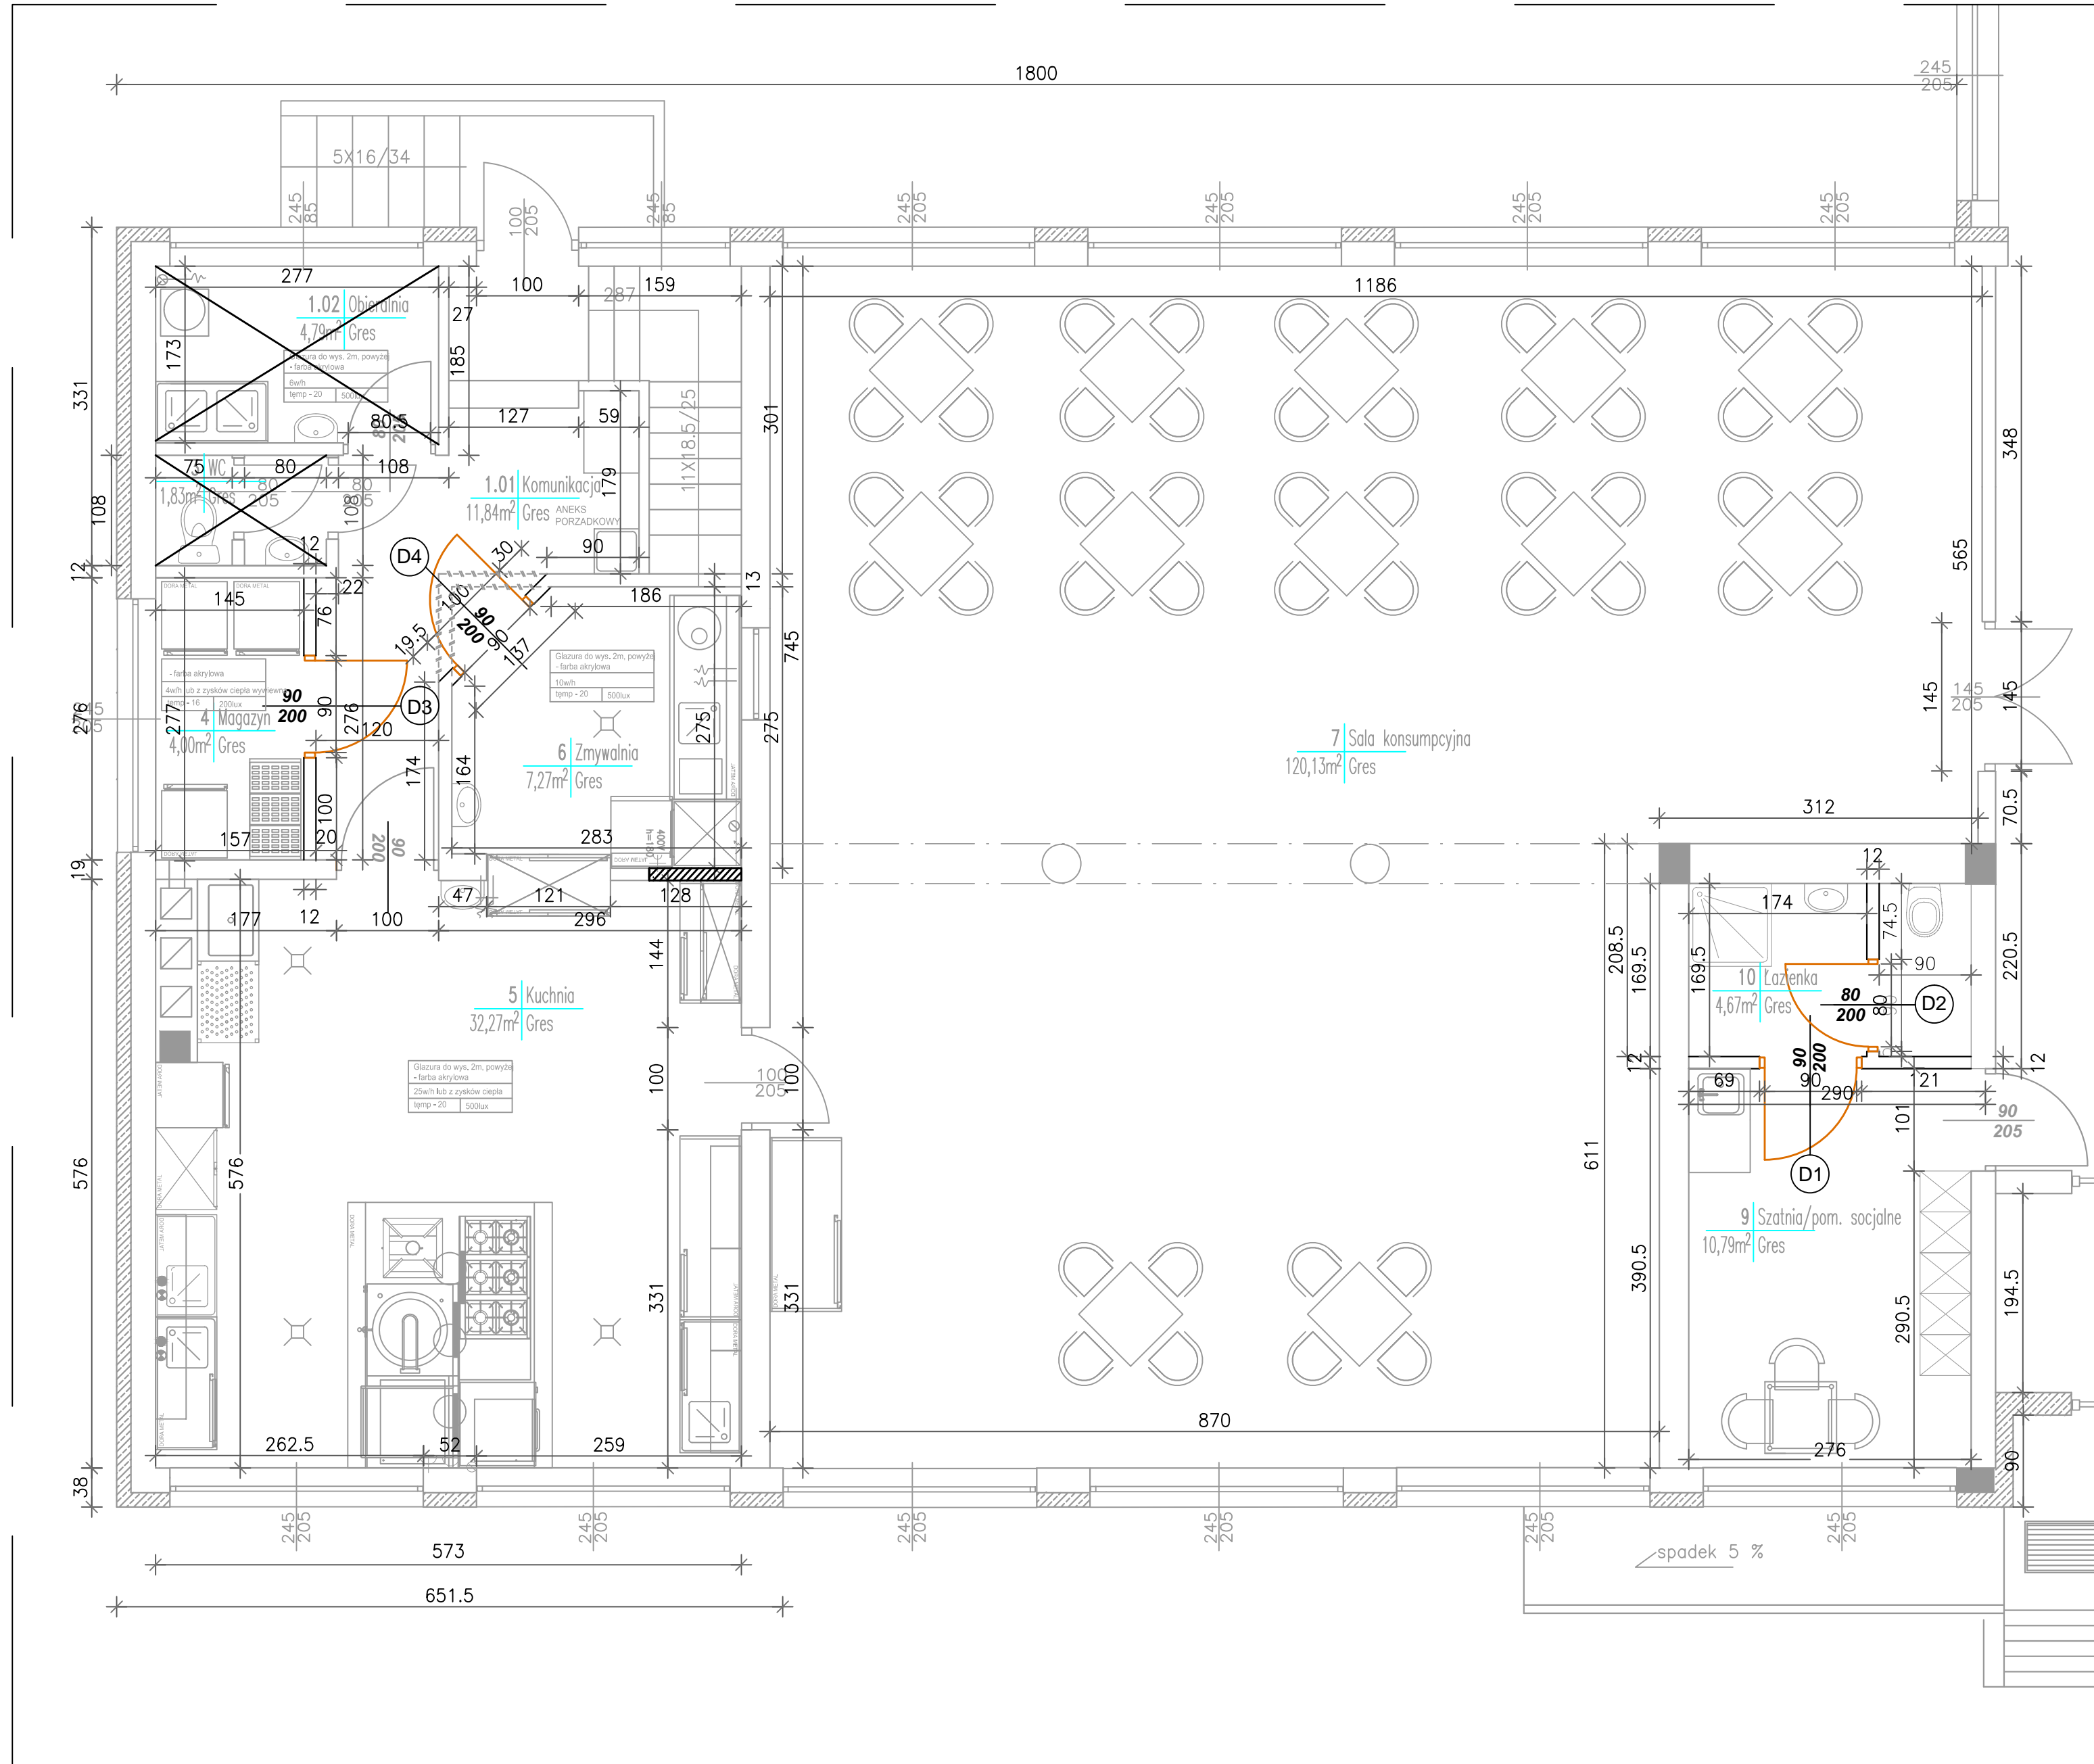

ZAKRES OPRACOWANIA

LEGENDA:

- Istniejące ściany
- zamurowania
- projektowane ściany G-K
- pomieszczenie poza zakresem opracowania

| | | | |
|--|--|---|----------------|
| SANIPROJEKT | | 25-112 Kielce, ul. Starowapiennikowa 42a/61 tel. +48 41 346 35 39; tel. kom. 500 228 860 biuro@saniprojekt.pl | |
| <small>BIURO PROJEKTÓW I REALIZACJI INSTALACJI SANITARNYCH</small> | | | |
| <i>Temat:</i> | Projekt budowlany "Remontu pomieszczeń kuchni i stołówki szkolnej w Szkole Podstawowej nr 7", ul. Żymna 16 zlokalizowanej na działce nr ewid. 484, obręb 15. | | |
| <i>Adres:</i> | Kielce, ul. Żymna 16, działki nr ewid. 484, obręb 15 | | |
| <i>Faza:</i> | P. B. | ARCHITEKTURA | <i>Upr. nr</i> |
| <i>Projektował:</i> | mgr inż. arch. Andrzej Wojarski | <i>nr upr.</i> | KL - 32/89 |
| <i>Opracował:</i> | | | |
| <i>Sprawił:</i> | mgr inż. arch. Angelika Chyb | <i>nr upr.</i> | 212/SWOKK/2015 |
| <i>Tytuł rysunku:</i> | Rzut parteru- stan projektowany | <i>Data:</i> | 04.2018 |
| | | <i>Skala:</i> | 1:50 |
| | | <i>Nr rys.</i> | S-2 |